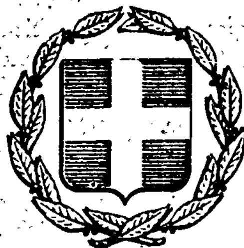


ΕΦΗΜΕΡΙΣ ΤΗΣ ΚΥΒΕΡΝΗΣΕΩΣ
ΤΗΣ ΕΛΛΗΝΙΚΗΣ ΔΗΜΟΚΡΑΤΙΑΣ

ΕΝ ΑΘΗΝΑΙΣ ΤΗ 13 ΟΚΤΩΒΡΙΟΥ 1979 | ΤΕΥΧΟΣ ΤΕΤΑΡΤΟΝ | ΑΡΙΘΜΟΣ ΦΥΛΛΟΥ 568

ΠΕΡΙΕΧΟΜΕΝΑ

ΑΠΑΛΛΟΤΡΙΩΣΕΙΣ

ΑΝΑΚΟΙΝΩΣΕΙΣ

ΠΟΛΕΟΔΟΜΙΑ

ΔΙΑΤΑΓΜΑΤΑ

ΑΝΑΚΟΙΝΩΣΕΙΣ

ΑΠΑΛΛΟΤΡΙΩΣΕΙΣ

ΑΝΑΚΟΙΝΩΣΕΙΣ

Αριθ. Β2 4038 (1)

Περί ανακοινώσεως παρακαταθέσεως αποζημιώσεως για απαλλοτρίωση ακινήτων για την κατασκευή και συμπλήρωση αντιπλημμυρικών έργων Έβρου.

Ο ΥΠΟΥΡΓΟΣ ΔΗΜΟΣΙΩΝ ΕΡΓΩΝ

Σύμφωνα με τα άρθρα 7 και 8 του Ν.Δ. 797/1971 «περί αναγκαστικών απαλλοτριώσεων», γνωστοποιούμε:

α) Σε όσους έχουν ή διεκδικούν δικαιώματα κυριότητας σε ακίνητα που απαλλοτριώθηκαν αναγκαστικά με τη αρ. Δ. 516/167/1978 κοινή απόφαση των Υπουργών Οικονομικών και Δημοσίων Έργων (ΦΕΚ 197/1978 τ.Δ'.) για την κατασκευή και συμπλήρωση αντιπλημμυρικών έργων Έβρου.

β) Τους ενυπόθηκους δανειστές και τους τρίτους διεκδικητές των ακινήτων αυτών, ότι η αποζημίωση της εδαφικής επιφάνειας και των επικειμένων της, όπως περιγράφονται στο σχετικό κτηματολογικό πίνακα, η οποία καθορίστηκε με την αριθ. 122/16.6.79 απόφαση του Μονομελούς Πρωτ. Έβρου έχει παρακατατεθεί στο Γραφείο Παρακαταθηκών Διδ/χου.

Σχετικά έχει εκδοθεί το αριθ. 5146/28.8.79 γραμμάτιο συστάσεως παρακαταθήκης του Γραφείου Παρακαταθηκών Διδ/χου δραχ. τριών εκατομμυρίων εννεακοσίων εξήντα χιλιάδων πεντακοσίων ογδόντα πέντε (3.960.585).

Η αποζημίωση θα αποδοθεί στα πρόσωπα που θα αναγνωρισθούν δικαιούχοι κατά τη νόμιμη διαδικασία.

Η ανακοίνωση αυτή να δημοσιευθεί στην Εφημερίδα της Κυβερνήσεως.

Αθήναι, 5 Σεπτεμβρίου 1979

Με Εντολή Υπουργού
Ο Διευθυντής
ΝΙΚ. ΚΑΤΣΙΦΗΣ

Αριθ. Τ.Υ. 10300 (2)

Περί ειδοποιήσεως της παρακαταθέσεως που έγινε για την αναγκαστική απαλλοτρίωση ακινήτων για την κατασκευή και εξοπλισμό αντλιοστασίου αρδεύσεως—υδρεύσεως περιοχών Κωνωπίνας Ξηρομέρου.

Ο ΝΟΜΑΡΧΗΣ ΑΙΤΩΛΙΑΣ ΚΑΙ ΑΚΑΡΝΑΝΙΑΣ

Έχοντας υπόψη τα άρθρα 7 και 8 του Ν.Δ. 797/71 «περί αναγκαστικών απαλλοτριώσεων», γνωστοποιούμε στους πιό κάτω αναφερομένους:

α) Σε όσους έχουν ή διεκδικούν δικαιώματα κυριότητας σε ακίνητα που απαλλοτριώθηκαν αναγκαστικά με την 7125/8.3.1978 απόφαση του Νομάρχη Αιτωλ/νίας (ΦΕΚ 159/7.4.78 τ.Δ'.) για την κατασκευή και εξοπλισμό αντλιοστασίου αρδεύσεως - υδρεύσεως περιοχών Κωνωπίνας Ξηρομέρου.

β) Σε όσους έχουν υπογράψει υποθήκη ή έχουν επιβάλλει κατάσχεση ή τους τρίτους διεκδικητές των ακινήτων αυτών ότι η αποζημίωση που καθόρισε το Μονομελές Πρωτοδικείο Αγρινίου με την αριθμ. 853/1978 απόφασή του για όλα τα ακίνητα αυτά που φαίνονται στο κτηματολογικό διάγραμμα και τον σχετικό κτηματολογικό πίνακα έχει παρακατατεθεί στο Ταμείο Παρακαταθηκών και Δανείων και έχει εκδοθεί

τὸ μὲ ἀρθρ. 3003/22.6.79 γραμμάτιο συστάσεως παρακαταθήκης τοῦ Γραφείου Ἀστακοῦ γιὰ δρχμ. πεντακόσιες πενήντα τέσσαρες χιλιάδες ἑπτακόσιες (554.700).

Ἡ ἀποζημίωση αὐτὴ θὰ ἀποδοθεῖ στοὺς δικαιούχους, ποὺ θὰ ἀναγνωριστοῦν σύμφωνα μὲ τὸ Νόμο.

Ἡ ἀνακοίνωση αὐτὴ νὰ δημοσιευθεῖ στὴν Ἐφημερίδα τῆς Κυβερνήσεως.

Μεσολόγγι, 3 Σεπτεμβρίου 1979

Ὁ Νομάρχης
ΑΘΑΝΑΣΙΟΣ ΚΑΡΑΓΚΟΥΝΙΔΗΣ

Ἀριθ. 3060 (3)

Περὶ ἀνακοινώσεως παρακαταθέσεως ἀποζημιώσεως ἀπὸ ἀναγκαστικὴ ἀπαλλοτρίωση γιὰ τὴν κατασκευὴ τῆς Ἐπαρχιακῆς ὁδοῦ Γλυκόβρυσης - Ἐλαίας.

ΝΟΜΑΡΧΙΑΚΟ ΤΑΜΕΙΟ ΛΑΚΩΝΙΑΣ

Ἔχοντας ὑπόψη τὰ ἄρθρα 7 καὶ 8 τοῦ Ν.Δ. 797/71 «περὶ ἀναγκαστικῶν ἀπαλλοτριώσεων» γνωστοποιοῦμε στοὺς κατωτέρω:

α) Ἐκείνους ποὺ ἀξιώνουν δικαιώματα κυριότητας στὰ δυνάμει τῆς 0-2030/Φ.935/8.3.1977 (ΦΕΚ 85/1977 τ.Δ'.) ἀποφάσεως τοῦ Νομάρχη Λακωνίας, ἀναγκαστικῶς ἀπαλλοτριωθέντα ἀκίνητα γιὰ τὴν κατασκευὴ τῆς Ἐπαρχιακῆς ὁδοῦ Γλυκόβρυσης - Ἐλαίας, Χ.Θ. 2 + 200 μέχρι Χ.Θ. 10 + 000, Νομοῦ Λακωνίας.

β) Στοὺς τυχὸν ἐγγεγραμμένους ἐνυπόθηκους στὰ ἀκίνητα αὐτὰ ἢ κατασχόντες δανειστὲς ἢ τρίτους διεκδικητὲς ὅτι ἡ, δυνάμει τῆς 16/1978 ἀποφάσεως τοῦ Μονομελοῦς Πρωτοδικείου Σπάρτης, καθορισθεῖσα προσωρινὴ ἀποζημίωση, γιὰ ὅλα τὰ ἀκίνητα μαζὶ μὲ τὰ ἐπικείμενα, καθὼς αὐτὰ εἰκονίζονται στὸ οἰκεῖο κτηματολογικὸ Διάγραμμα καὶ στὸ σχετικὸ κτηματολογικὸ πίνακα, κατατέθηκε στὸ Ταμεῖο Παρακαταθηκῶν καὶ Δανείων καὶ ἐκδόθηκε γι' αὐτὸ τὸ 1814/23.8.1979 γραμμάτιο συστάσεως παρακαταθήκης τοῦ Γραφείου Παρακαταθηκῶν Μολάων γιὰ συνολικὸ ποσὸ δραχμῶν (3.646.587).

Ἡ ἀποζημίωση αὐτή, εἶναι ἀποδοτέα στοὺς κατὰ Νόμο δικαιούχους.

Ἡ ἀνακοίνωση αὐτὴ νὰ δημοσιευθεῖ στὴν Ἐφημερίδα τῆς Κυβερνήσεως.

Σπάρτη, 31 Αὐγούστου 1979

Ὁ Πρόεδρος
ΚΩΝ. ΒΑΣΙΛΕΙΟΥ

Ἀριθ. 2562 (4)

Περὶ ἀνακοινώσεως παρακαταθέσεως ἀποζημιώσεως ἀπὸ ἀναγκαστικὴ ἀπαλλοτρίωση ἀκινήτων πρὸς διαπλάτυνση καὶ τροποποίηση τῆς ὑφισταμένης ὁδοῦ Μακρολειβάδου - Πολυδενδρίου - Μαντασιᾶς.

ΝΟΜΑΡΧΙΑΚΟ ΤΑΜΕΙΟ ΦΘΙΩΤΙΔΟΣ

Ἔχοντας ὑπόψη τὰ ἄρθρα 7 καὶ 8 τοῦ Ν. 797/71 «περὶ ἀναγκαστικῶν ἀπαλλοτριώσεων», γνωστοποιοῦμε στοὺς κατωτέρω ἀναφερομένους:

α) Σ' αὐτοὺς ποὺ ἔχουν ἢ ἀξιώνουν δικαιώματα κυριότητας ἐπὶ τῶν δυνάμει τῆς 2866/25.5.77 κοινῆς ἀποφάσεως τῶν Ὑπουργῶν Οἰκονομικῶν, Δημοσίων Ἔργων καὶ Γεωργίας (ΦΕΚ 188/1977 τ.Δ'.) ἀναγκαστικῶς ἀπαλλοτριωθέντων ἀκινήτων πρὸς διαπλάτυνση καὶ τροποποίηση τῆς ὑφισταμένης ὁδοῦ Μακρολειβάδου - Πολυδενδρίου - Μαντασιᾶς.

β) Στοὺς τυχὸν ἐπὶ τῶν ἀκινήτων αὐτῶν ἐγγεγραμμένους ἐνυπόθηκους ἢ κατασχόντες δανειστὲς ἢ τρίτους διεκδικητές, ὅτι ἡ δυνάμει τῆς 191/9.6.1978 ἀποφάσεως τοῦ μονομελοῦς πρωτοδικείου Λαμίας καθορισθεῖσα προσωρινὴ ἀποζημίωση, γιὰ ὅλα τὰ ἀκίνητα, μὲ τὰ ἐπικείμενα, ὅπως αὐτὰ εἰκονίζονται στὸ οἰκεῖο κτηματολογικὸ διάγραμμα καὶ τὸ σχετικὸ κτηματολογικὸ πίνακα, κατατέθηκε στὸ Ταμεῖο Παρακαταθηκῶν καὶ Δανείων, καὶ ἐκδόθηκε πρὸς τοῦτο τὸ 24525/31.7.1979 γραμμάτιο συστάσεως παρακαταθήκης παρὰ τοῦ Γραφείου Παρακαταθηκῶν καὶ Δανείων Λαμίας, γιὰ συνολικὸ ποσὸ δρχ. τρία ἑκατομμύρια διακόσιες ἐνενήντα χιλιάδες (3.290.000).

Ἡ ἀποζημίωση αὐτὴ εἶναι ἀποδοτέα στοὺς κατὰ νόμο δικαιούχους.

Ἡ ἀπόφαση αὐτὴ νὰ δημοσιευθεῖ στὴν Ἐφημερίδα τῆς Κυβερνήσεως.

Λαμία, 30 Αὐγούστου 1979

Ὁ Πρόεδρος
κ.ά.α.
Ὁ Διευθυντὴς
ΚΩΝ/ΝΟΣ ΠΑΠΑΔΗΜΗΤΡΙΟΥ

ΠΟΛΕΟΔΟΜΙΑ

ΔΙΑΤΑΓΜΑΤΑ

(5)

Περὶ τροποποιήσεως τοῦ ρυμοτομικοῦ σχεδίου Πετρουπόλεως (Ἀττικῆς) εἰς τὸ ὑπ' ἀριθ. 336 Ο.Τ.

ΟΠΡΟΕΔΡΟΣ
ΤΗΣ ΕΛΛΗΝΙΚΗΣ ΔΗΜΟΚΡΑΤΙΑΣ

Ἔχοντες ὑπόψει:

1. Τὰς διατάξεις τοῦ ἀπὸ 17 Ἰουλίου 1923 Ν.Δ/τος «περὶ σχεδίων πόλεων κλπ.» ὡς μεταγενεστέρως ἐτροποποιήθησαν καὶ συνεπληρώθησαν καὶ εἰδικώτερον τῶν ἄρθρων 3, καὶ 70 αὐτοῦ.

2. Τὴν ὑπ' ἀριθ. ΕΔ2α/04/20/Φ.Θ.2.1.1./1979 κοινὴν ἀπόφασιν τοῦ Πρωθυπουργοῦ καὶ τοῦ Ὑπουργοῦ Δημοσίων Ἔργων «περὶ ἀντικαταστάσεως τῆς ὑπ' ἀριθ. ΕΔ2α/04/59/Φ.Θ.2.1.1./1978 ἀποφάσεως «περὶ μεταβιβάσεως ἁρμοδιοτήτων τοῦ Ὑπουργοῦ Δημοσίων Ἔργων εἰς τὸν Ὑφυπουργὸν τοῦ αὐτοῦ Ὑπουργείου» (ΦΕΚ 106/Β).

3. Τὰς ὑπ' ἀριθ. 128/78 καὶ 8/79 πράξεις τοῦ Δημοτικοῦ Συμβουλίου Πετρουπόλεως.

4. Τὰς ὑπ' ἀριθ. 607/78 καὶ 326/79 γνωμοδοτήσεις τοῦ Συμβουλίου Δημοσίων Ἔργων (Τμῆμα Οἰκισμοῦ), προτάσει τοῦ Ὑφυπουργοῦ Δημοσίων Ἔργων, ἀπεφασίσαμεν:

Ἄρθρον μόνον.

Ἐγκρίνεται ἡ τροποποίησις τοῦ ρυμοτομικοῦ Σχεδίου Πετρουπόλεως (Ἀττικῆς) εἰς τὸ ὑπ' ἀριθ. 336 οἰκοδομικὸ τετράγωνον δι' ἐγκρίσεως ἐντὸς αὐτοῦ πεζοδρόμου ὡς ἐμφαίνεται εἰς τὸ ὑπὸ τοῦ Γενικοῦ Διευθυντοῦ Οἰκισμοῦ τεθεωρημένον διὰ τῆς ὑπ' ἀριθ. Γ.21677/79 πράξεως αὐτοῦ σχετικὸν πρωτότυπον διάγραμμα ὑπὸ κλίμακα 1:500 συνοπτικὸν ἀντίτυπον τοῦ ὁποίου δημοσιεύεται μετὰ τοῦ παρόντος Διατάγματος.


Εἰς τὸν αὐτὸν Ὑφυπουργὸν Δημοσίων Ἔργων, ἀνατίθεμεν τὴν δημοσίευσιν καὶ ἐκτέλεσιν τοῦ παρόντος Διατάγματος.

Ἐν Ἀθήναις τῇ 13 Αὐγούστου 1979

Ο ΠΡΟΕΔΡΟΣ ΤΗΣ ΔΗΜΟΚΡΑΤΙΑΣ
ΚΩΝΣΤΑΝΤΙΝΟΣ Δ. ΤΣΑΤΣΟΣ

Ο ΥΦΥΠΟΥΡΓΟΣ ΔΗΜΟΣΙΩΝ ΕΡΓΩΝ
ΣΤΕΦΑΝΟΣ ΜΑΝΟΣ

ΠΕΤΡΟΥΠΟΛΙΣ - ΚΛΙΜΑΞ 1 : 500

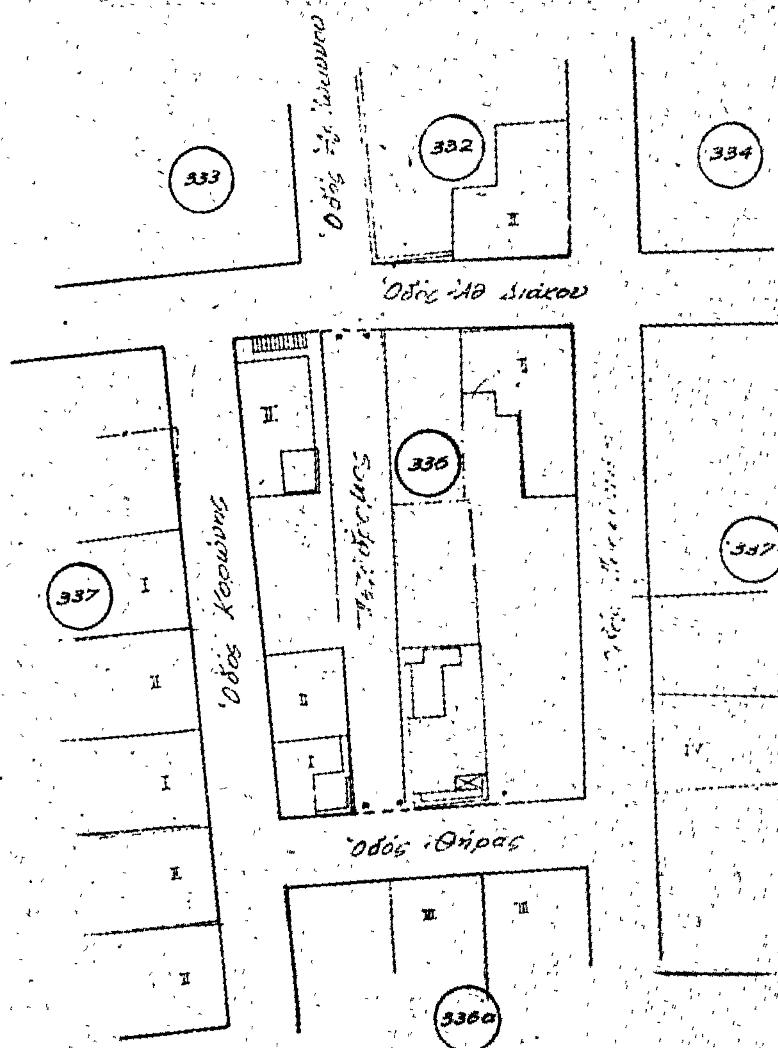

Γ 21677/79

τροποποιήσεως:
του ρυμοτομικού σχεδίου Πετρουπόλεως (Αττικής) ως το υπ' αριθ. 336 ΟΤ.

6 Αυγούστου 1979.

Θ. ΡΟΥΣΣΟΥ.

(6)

Περὶ τροποποιήσεως τοῦ ρυμοτομικοῦ σχεδίου Νέων Λιοσίων ('Αττικῆς).

Ο ΠΡΟΕΔΡΟΣ
ΤΗΣ ΕΛΛΗΝΙΚΗΣ ΔΗΜΟΚΡΑΤΙΑΣ

"Εχοντες ὑπ' ὄψει :

1. Τὰς διατάξεις τοῦ ἀπὸ 17 'Ιουλίου 1923 Ν. Δ/τος «περὶ σχεδίων πόλεων κλπ», ὡς μεταγενεστέρως ἐτροποποιήθησαν καὶ συνεπληρώθησαν καὶ εἰδικώτερον τῶν ἄρθρων 3 καὶ 70 αὐτοῦ.

2. Τὴν ὑπ' ἀριθ. ΕΔ2α/04/20/Φ.Θ. 2.1.1./1979 κοινὴν ἀπόφασιν τοῦ Πρωθυπουργοῦ καὶ τοῦ 'Υπουργοῦ Δημοσίν "Εργων, «περὶ ἀντικαταστάσεως τῆς ὑπ' ἀριθμ. ΕΔ2α/04/59/Φ.Θ. 2.1.1/1978 ἀποφάσεως περὶ μεταβιβάσεως ἁρμοδιοτήτων τοῦ 'Υπουργοῦ Δημοσίν "Εργων εἰς τὸν 'Υφυπουργὸν τοῦ αὐτοῦ 'Υπουργείου (ΦΕΚ 106/Β).

3. Τὰς ὑπ' ἀριθμ. 222/75 καὶ 870/76 πράξεις τοῦ Δημοτικοῦ Συμβουλίου Νέων Λιοσίων.

4. Τὴν ὑπ' ἀριθμ. 270/1979 γνωμοδότησιν τοῦ Συμβουλίου Δημοσίων "Εργων (Τμῆμα Οἰκισμοῦ), προτάσει τοῦ 'Υφυπουργοῦ Δημοσίων "Εργων, ἀπεφασίαμεν :

"Αρθρον μόνον.


'Εγκρίνεται ἡ τροποποίησις τοῦ ρυμοτομικοῦ σχεδίου Νέων Λιοσίων ('Αττικῆς) εἰς τὸ οἰκοδομικὸν τετράγωνον τὸ περικλειόμενον ὑπὸ τῶν ὁδῶν Πέλοπος, "Αστρους, 'Αγίου Φανουρίου καὶ Ποσειδῶνος, δι' ἐγκρίσεως ἐντὸς αὐτοῦ πεζοδρόμου ὡς ἐμφαίνεται εἰς τὸ ὑπὸ τοῦ Γενικοῦ Διευθυντοῦ οἰκισμοῦ τεθεωρημένον διὰ τῆς ὑπ' ἀριθμ. Γ. 21672/79 πράξεως αὐτοῦ σχετικὸν πρωτότυπον διάγραμμα ὑπὸ κλίκα 1:500 τοῦ ὁποίου συνοπτικὸν ἀντίτυπον δημοσιεύεται μετὰ τοῦ παρόντος.

Εἰς τὸν 'Υφυπουργὸν Δημοσίων "Εργων, ἀνατίθεμεν τὴν δημοσίευσιν καὶ ἐκτέλεσιν τοῦ παρόντος Διατάγματος.

'Εν 'Αθήναις τῇ 13 Αὐγούστου 1979

Ο ΠΡΟΕΔΡΟΣ ΤΗΣ ΔΗΜΟΚΡΑΤΙΑΣ
ΚΩΝΣΤΑΝΤΙΝΟΣ Δ. ΤΣΑΤΣΟΣ

Ο ΥΦΥΠΟΥΡΓΟΣ ΔΗΜΟΣΙΩΝ ΕΡΓΩΝ
ΣΤΕΦΑΝΟΣ ΜΑΝΟΣ

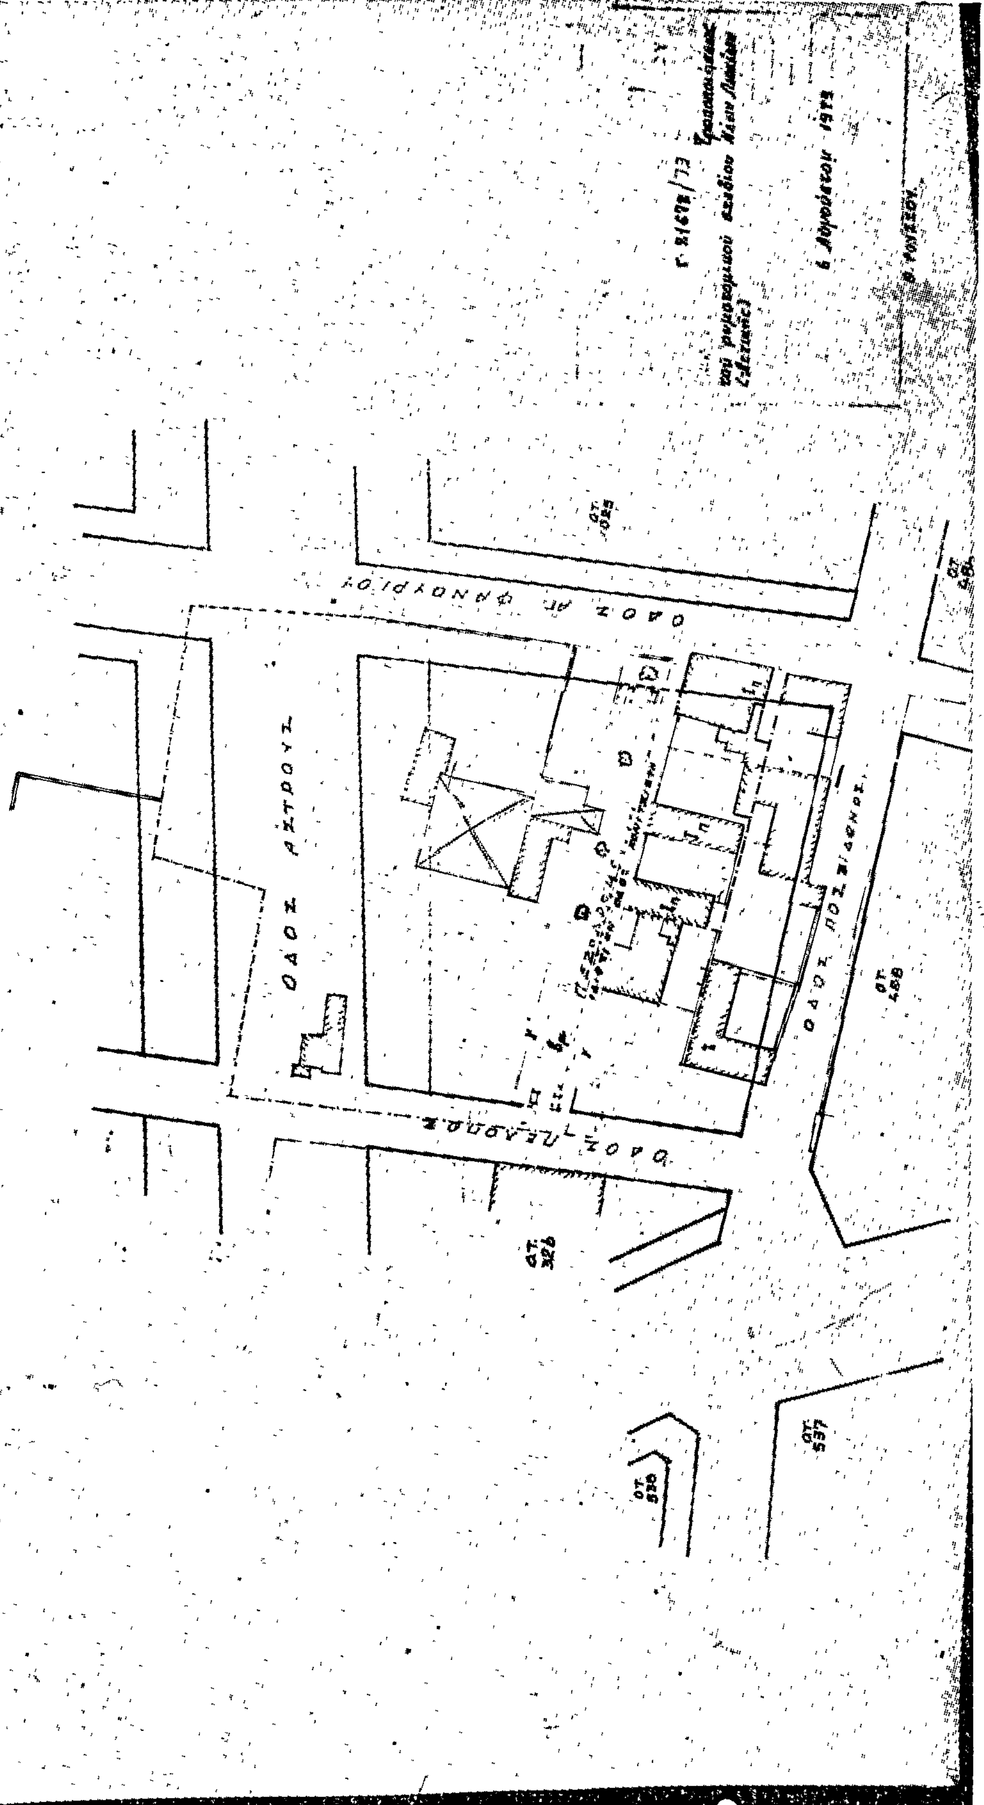
Ν. ΛΙΟΣΙΑ
ΚΛ. 1:500
ΟΔΟΣ ΑΓ. ΦΑΝΟΥΡΙΟΥ
ΟΔΟΣ ΑΣΤΡΟΥΣ
ΟΔΟΣ ΠΟΣΕΙΔΩΝΟΣ
ΟΤ. 325
ΟΤ. 326
ΟΤ. 488
ΟΤ. 537
1973

(7)

Περὶ τροποποιήσεως τοῦ ρυμοτομικοῦ σχεδίου Μεταμορφώσεως (Ἀττικῆς).

Ο ΠΡΟΕΔΡΟΣ ΤΗΣ ΕΛΛΗΝΙΚΗΣ ΔΗΜΟΚΡΑΤΙΑΣ

Ἔχοντες ὑπ' ὄψει:

1. Τὰς διατάξεις τοῦ ἀπὸ 17 Ἰουλίου 1923 Ν.Δ/τος «περὶ σχεδίων πόλεων κλπ.» ὡς μεταγενεστέρως ἐτροποποιήθησαν καὶ συμπληρώθησαν καὶ εἰδικώτερον τῶν ἄρθρων 3, 9 καὶ 70 αὐτοῦ.

2. Τὴν ὑπ' ἀριθ. ΕΔ2α/04/20/Φ.Θ.2.1.1./31.1.1979 κοινὴν ἀπόφασιν τοῦ Πρωθυπουργοῦ καὶ τοῦ Ὑπουργοῦ Δημοσίων Ἔργων «περὶ ἀντικαταστάσεως τῆς ὑπ' ἀριθ. ΕΔ2α/04/59/Φ.Θ.2.1.1./1978 ἀποφάσεως «περὶ μεταβιβάσεως ἁρμοδιοτήτων τοῦ Ὑπουργοῦ Δημοσίων Ἔργων εἰς τὸν Ὑφυπουργὸν τοῦ αὐτοῦ Ὑπουργείου» (ΦΕΚ 106/Β).

3. Τὰς ὑπ' ἀριθ. 304/1978 καὶ 37/1979 πράξεις τοῦ Δημοτικοῦ Συμβουλίου Μεταμορφώσεως (Ἀττικῆς).

4. Τὰς ὑπ' ἀριθ. 681/1978 καὶ 649/1979 γνωμοδοτήσεις τοῦ Συμβουλίου Δημοσίων Ἔργων (Τμῆμα Οἰκισμοῦ), καὶ

5. Τὴν ὑπ' ἀριθ. 863/1977 γνωμοδότησιν τοῦ Συμβουλίου τῆς Ἐπικρατείας, προτάσει τοῦ Ὑφυπουργοῦ Δημοσίων Ἔργων, ἀπεφασίσαμεν:

Ἄρθρον 1.

Ἐγκρίνεται ἡ τροποποίησις τοῦ ρυμοτομικοῦ σχεδίου Μεταμορφώσεως (Ἀττικῆς) κατὰ τὸν ὑπ' ἀριθ. 34 κοινόχρηστον χῶρον καὶ τὸ ὑπ' ἀριθ. 1 οἰκοδομικὸν τετράγωνον, ὡς ἐμφαίνεται εἰς τὸ ὑπὸ τοῦ Γενικοῦ Διευθυντοῦ Οἰκισμοῦ θεωρημένον διὰ τῆς ὑπ' ἀριθ. Γ.26513/1979 πράξεως αὐτοῦ σχετικὸν πρωτότυπον διάγραμμα ὑπὸ κλίμακα 1:500, τοῦ ὁποίου συνοπτικὸν ἀντίτυπον δημοσιεύεται μετὰ τοῦ παρόντος.

Ἄρθρον 2.

Κατὰ τὸ πρόσωπον τῶν οἰκοπέδων, οἰκοδομημένων ἢ μή, τῶν κειμένων ἐντὸς τοῦ ὑπ' ἀριθ. 1 οἰκοδομικοῦ τετραγώνου τροποποιεῖται τὸ προβλεπόμενον ὑπὸ τοῦ ἐγκεκριμένου ρυμοτομικοῦ σχεδίου προκήπιον διὰ μετατοπίσεως, τοῦ πλάτους αὐτοῦ παραμένοντος τέσσαρα (4) μέτρα, ὡς ἐμφαίνεται εἰς τὸ ἐν ἄρθρῳ 1 τοῦ παρόντος μνημονευόμενον διάγραμμα.

Εἰς τὸν Ὑφυπουργὸν Δημοσίων Ἔργων, ἀναθέτομεν τὴν δημοσίευσιν καὶ ἐκτέλεσιν τοῦ παρόντος Διατάγματος.


Ἐν Ἀθήναις τῇ 21 Σεπτεμβρίου 1979

Ο ΠΡΟΕΔΡΟΣ ΤΗΣ ΔΗΜΟΚΡΑΤΙΑΣ

ΚΩΝΣΤΑΝΤΙΝΟΣ Δ. ΤΣΑΤΣΟΣ

Ο ΥΦΥΠΟΥΡΓΟΣ ΔΗΜΟΣΙΩΝ ΕΡΓΩΝ

ΣΤΕΦΑΝΟΣ ΜΑΝΟΣ

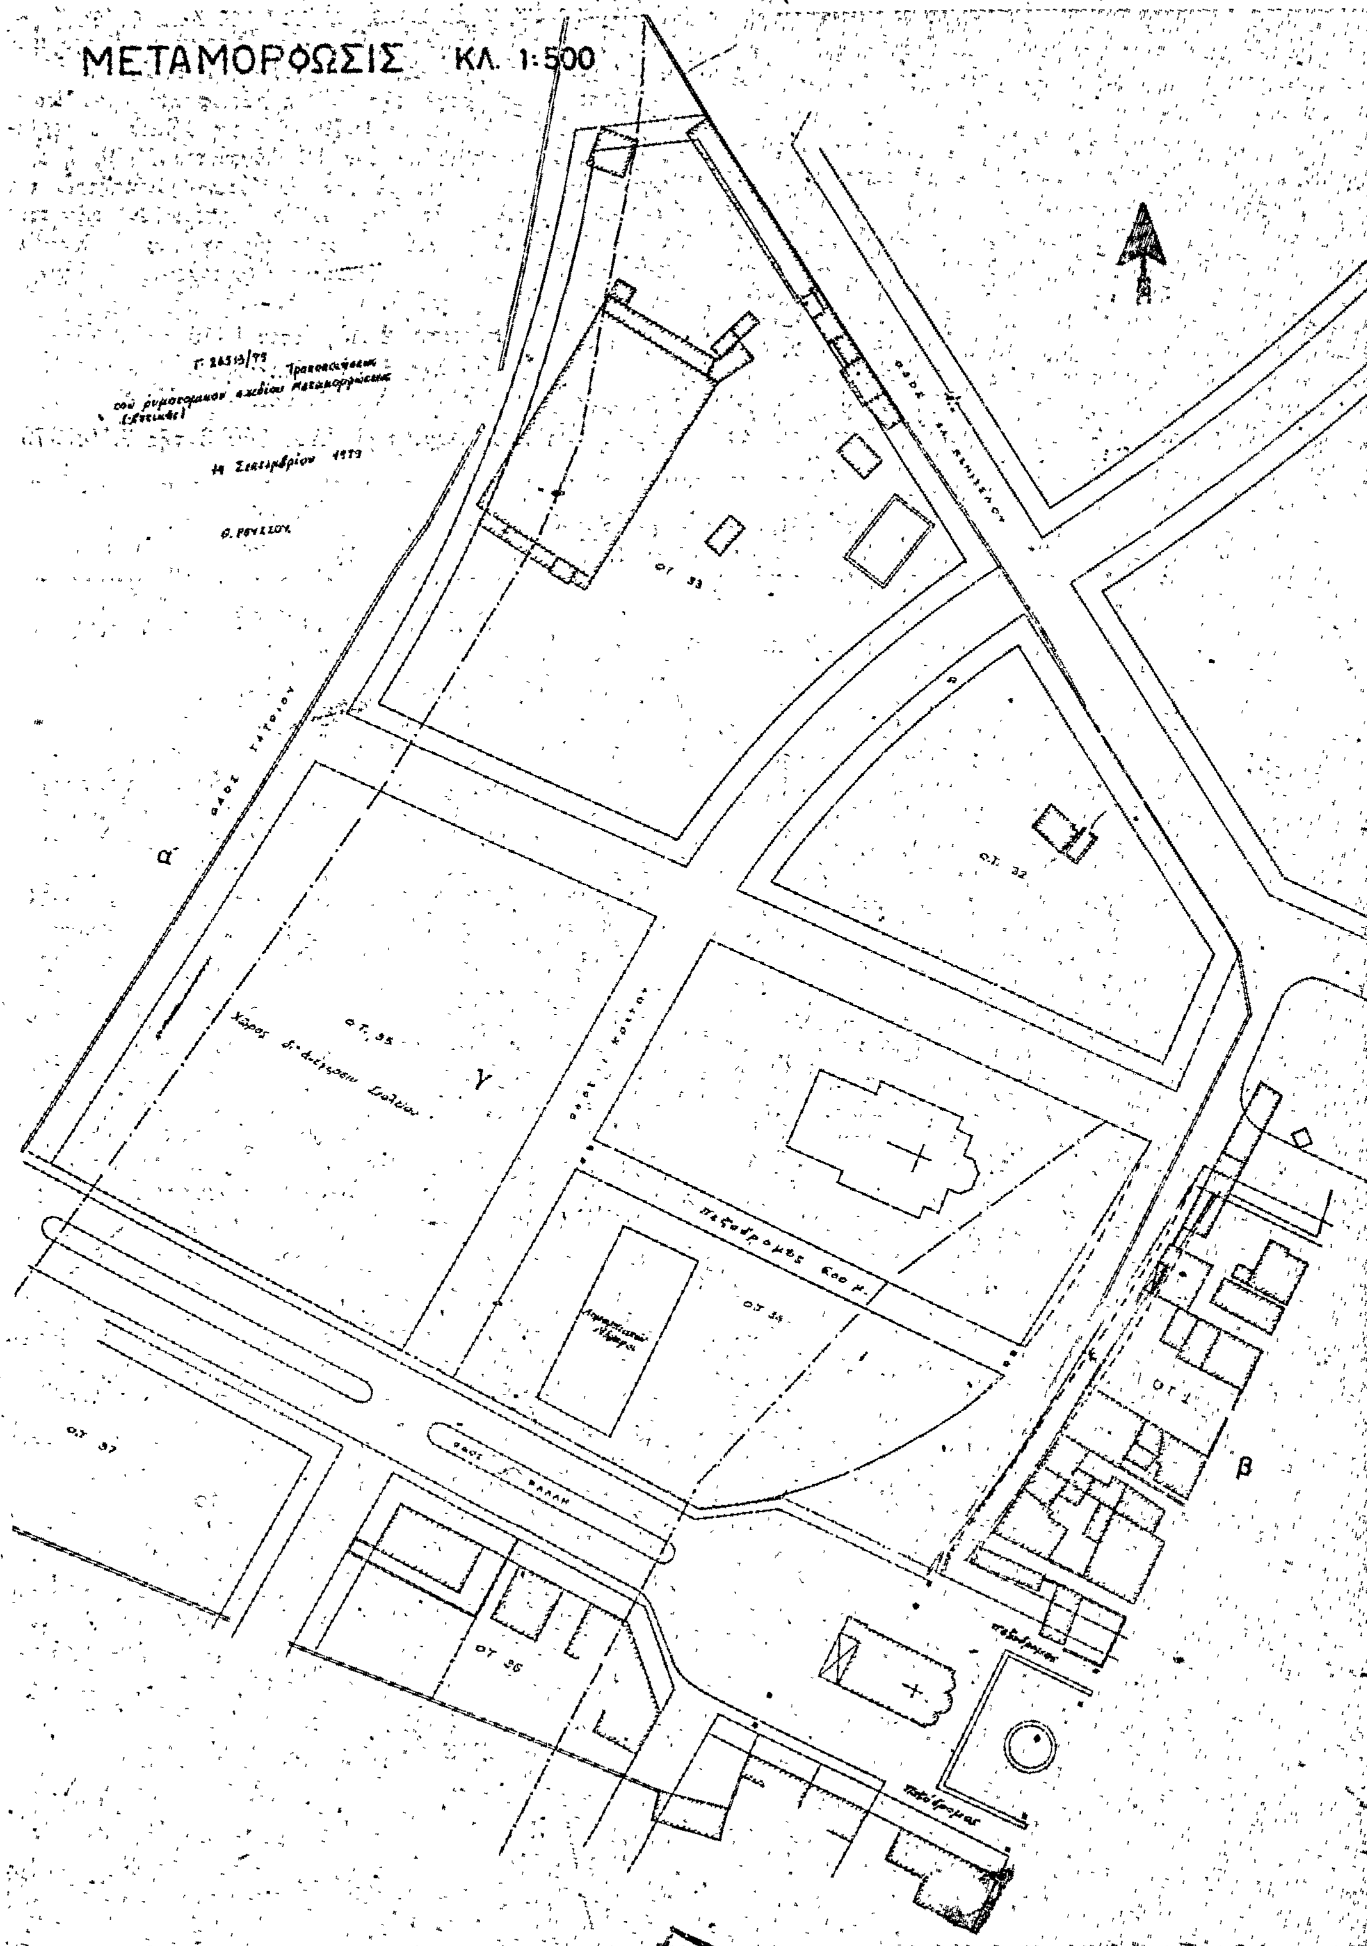
ΜΕΤΑΜΟΡΦΩΣΙΣ ΚΛ. 1:500
α
β
γ

ΑΝΑΚΟΙΝΩΣΕΙΣ

(8)

Περὶ εἰδοποιήσεως τῆς γενομένης παρακαταθέσεως ἀποζημιώσεως λόγῳ προσκυρώσεως καὶ ρυμοτομίας τμημάτων οἰκοπέδων στὴ Βέροια.

Ἡ Θεανὼ Ζωγιοπούλου τοῦ Δημητρίου, συνταξιοῦχος δασκάλα, κάτοικος Βέροιας, κατέθεσε στὸ ἐν Βεροίᾳ γραφεῖο τοῦ Ταμείου Παρακαταθηκῶν καὶ Δανείων, τὴν 10η Αὐγούστου 1979 τὰ ποσὰ α) τῶν 91.000 δραχμῶν «ἐνενήντα μία» καὶ β) τῶν 26.718 δραχμῶν (εἴκοσι ἕξ χιλιάδων ἑπτακοσίων δέκα ὀκτώ), ἤτοι συνολικὰ τὸ ποσὸ τῶν 117.718 δραχμῶν, πρὸς ἀποζημίωση ἐκ ρυμοτομίας προσκύρωσης καὶ ἀναλογισμοῦ τῶν μ^2 καὶ μ^3 ποὺ ὑποχρεοῦται ἀπὸ τὴν ὑπ' ἀριθ. 21/1970 πράξη τακτοποίησης προσκύρωσης καὶ ἀναλογισμοῦ τοῦ Πολεοδομικοῦ Γραφείου Βέροιας, σὲ συνδυασμὸ μὲ τὴν ὑπ' ἀριθ. 584/1979 ἀπόφαση τοῦ Μονομελοῦς Πρωτοδικείου Βέροιας, ἀποδοτέας στοὺς ἀναγνωρισθησομένους μὲ δικαστικὴ ἀπόφαση δικαιούχους τῆς ἀποζημίωσης καὶ δὴ τὴν πιθανολογούμενη σὰν τέτοια Ἑλένη χήρα Στέργιου Μαργαριτέλη, τὸ γένος Γεωργίου Σκρύφια, κάτοικο Βέροιας.

Ἐπίσης σὲ ἐφαρμογὴ τῆς ἄνω πράξεως καὶ ἀποφάσεως, μὲ τὴν ἀπὸ 17 Αὐγούστου 1979 ἐξώδικη δήλωση συμψηφισμοῦ, ἐπιδοθεῖσα νομότυπα τὴν 18 Αὐγούστου 1979, ἡ ἄνω Ζωγιοπούλου, συνεψήφισε μὲ τὴν εἰκαζόμενη ἰδιοκτήτρια ὡς ἄνω Μαργαριτέλη, τὶς ὑφιστάμενες ἑκατέρωθεν ἀξιώσεις ἀποζημίωσης ἀπὸ ρυμοτομία, προσκύρωση καὶ ἀναλογισμὸ ὕψους 332.500 δραχμῶν (τριακοσίων τριάκοντα δύο χιλιάδων πεντακοσίων δραχμῶν).

Βέροια, 22 Αὐγούστου 1979

Ὁ πληρεξούσιος δικηγόρος
ΕΜΜΑΝΟΥΗΛ Α. ΚΑΖΑΜΠΑΚΑΣ

('Αριθ. τριπλ. Η' Δημ. Ταμ. 'Αθ. 50053 τῆς 3.10.1979)

ΑΠΟ ΤΟ ΕΘΝΙΚΟ ΤΥΠΟΓΡΑΦΕΙΟ